

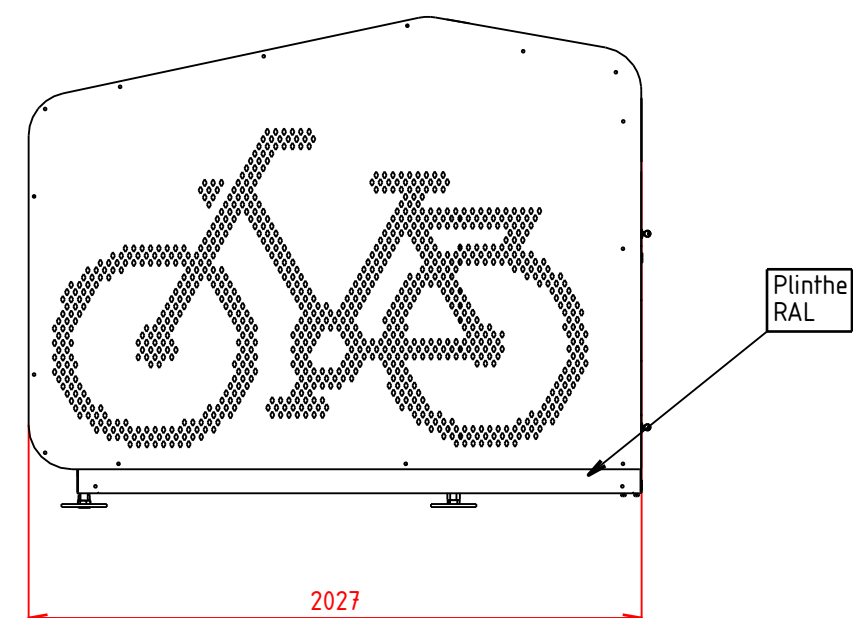
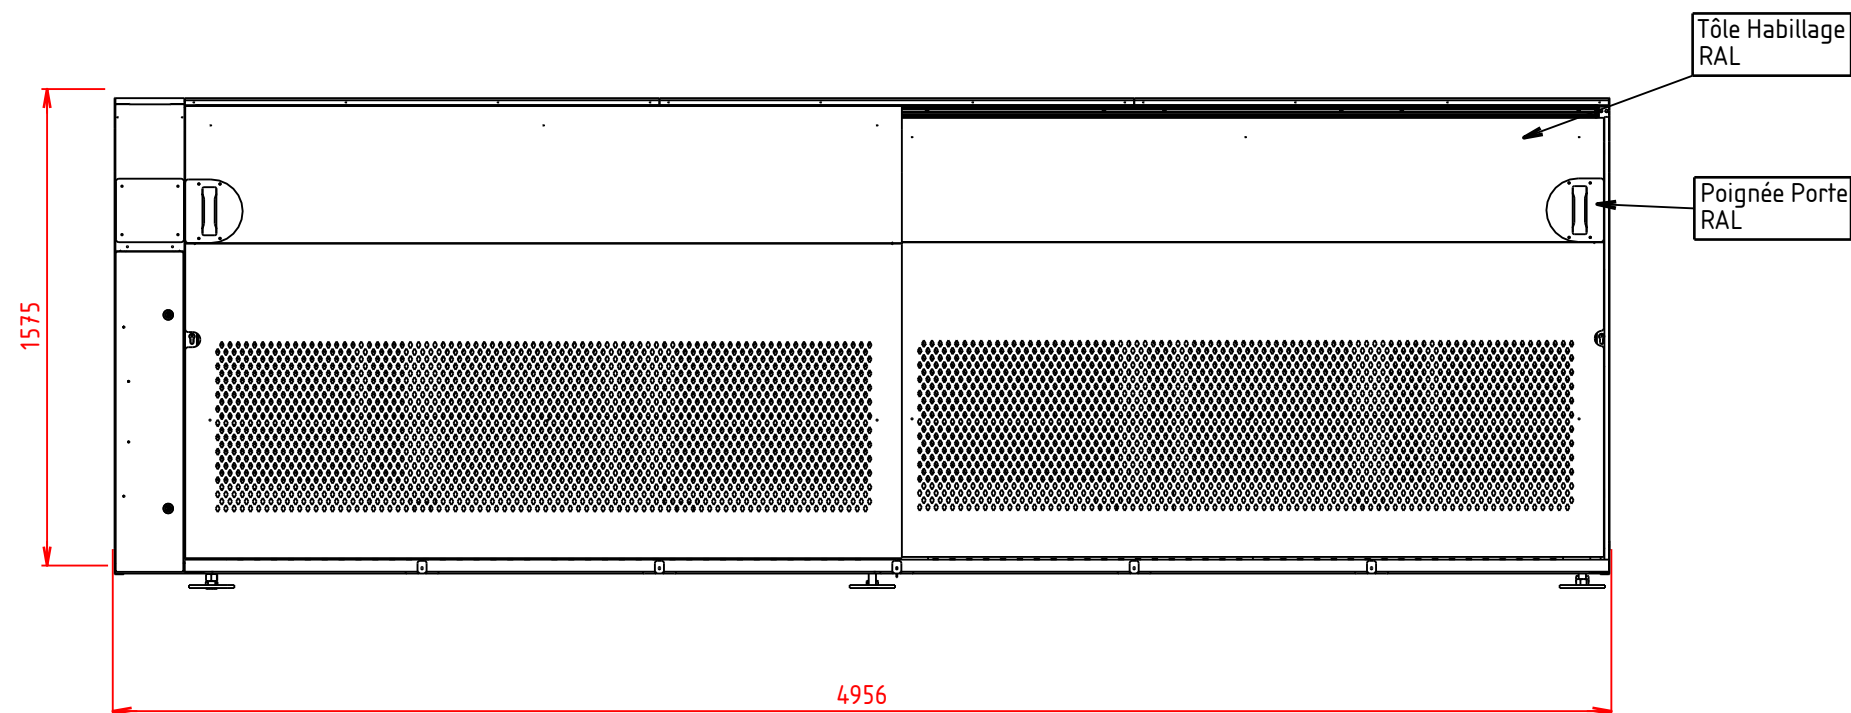


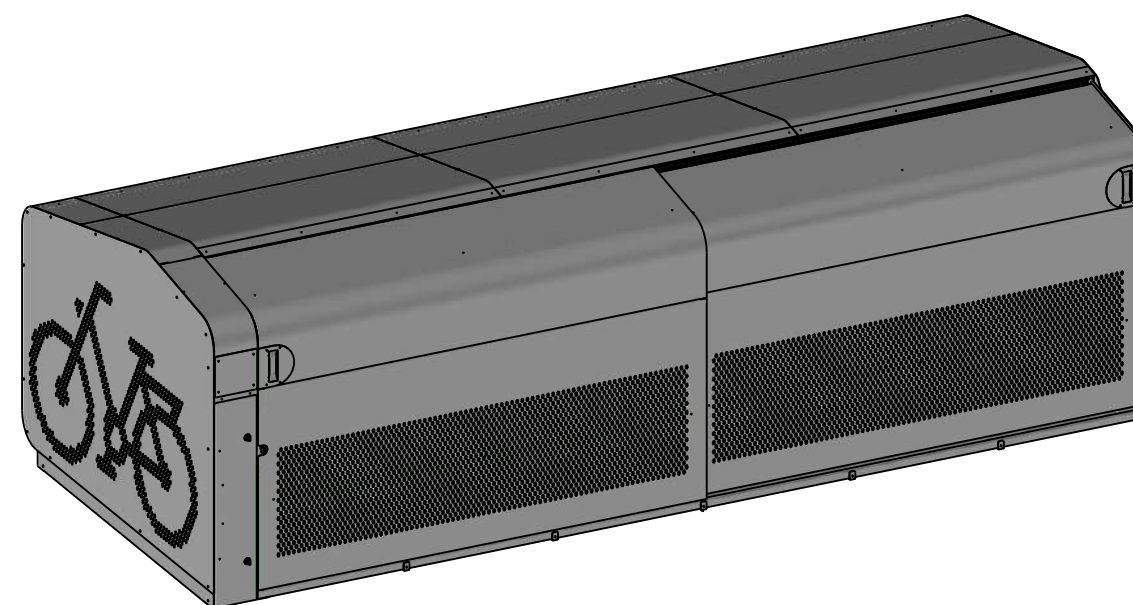


A- A

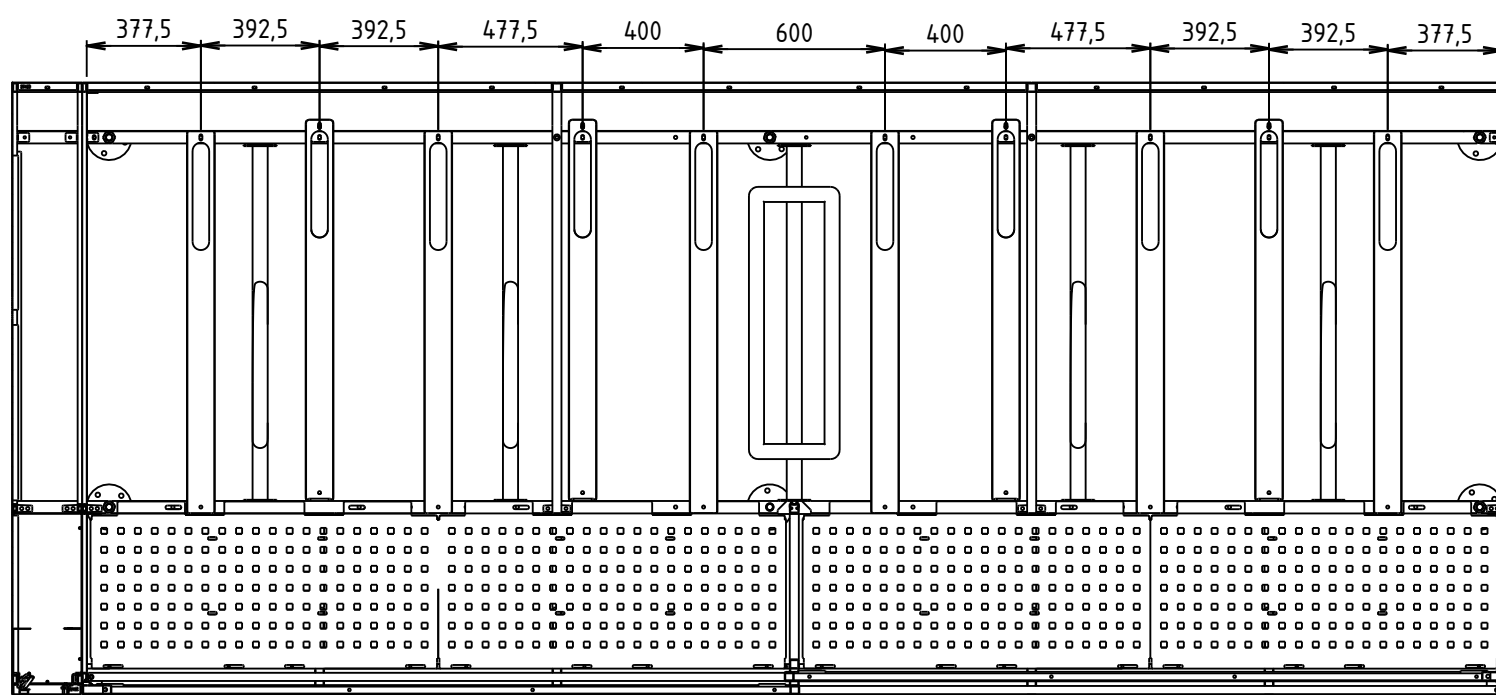

A	07/01/2025	Benoit Le Rhun	
Indice	Date	Auteur	Commentaire

A3	Ech : 1 : 25	N° de produit :	G : - P : -	Réf interne : CANBERA	Matière : -
1/2		Désignation :	Abri CANBERA 2 portes/10p. collective		Masse : 850kg
 Abri Plus Equipement 14, rue des frères Lumière 44310 St Philbert de Grand Lieu 02 40 78 08 08 info@abri-plus.com				Gamme d'abri : -	Date : 07/01/2025
					Auteur : Benoit Le Rhun

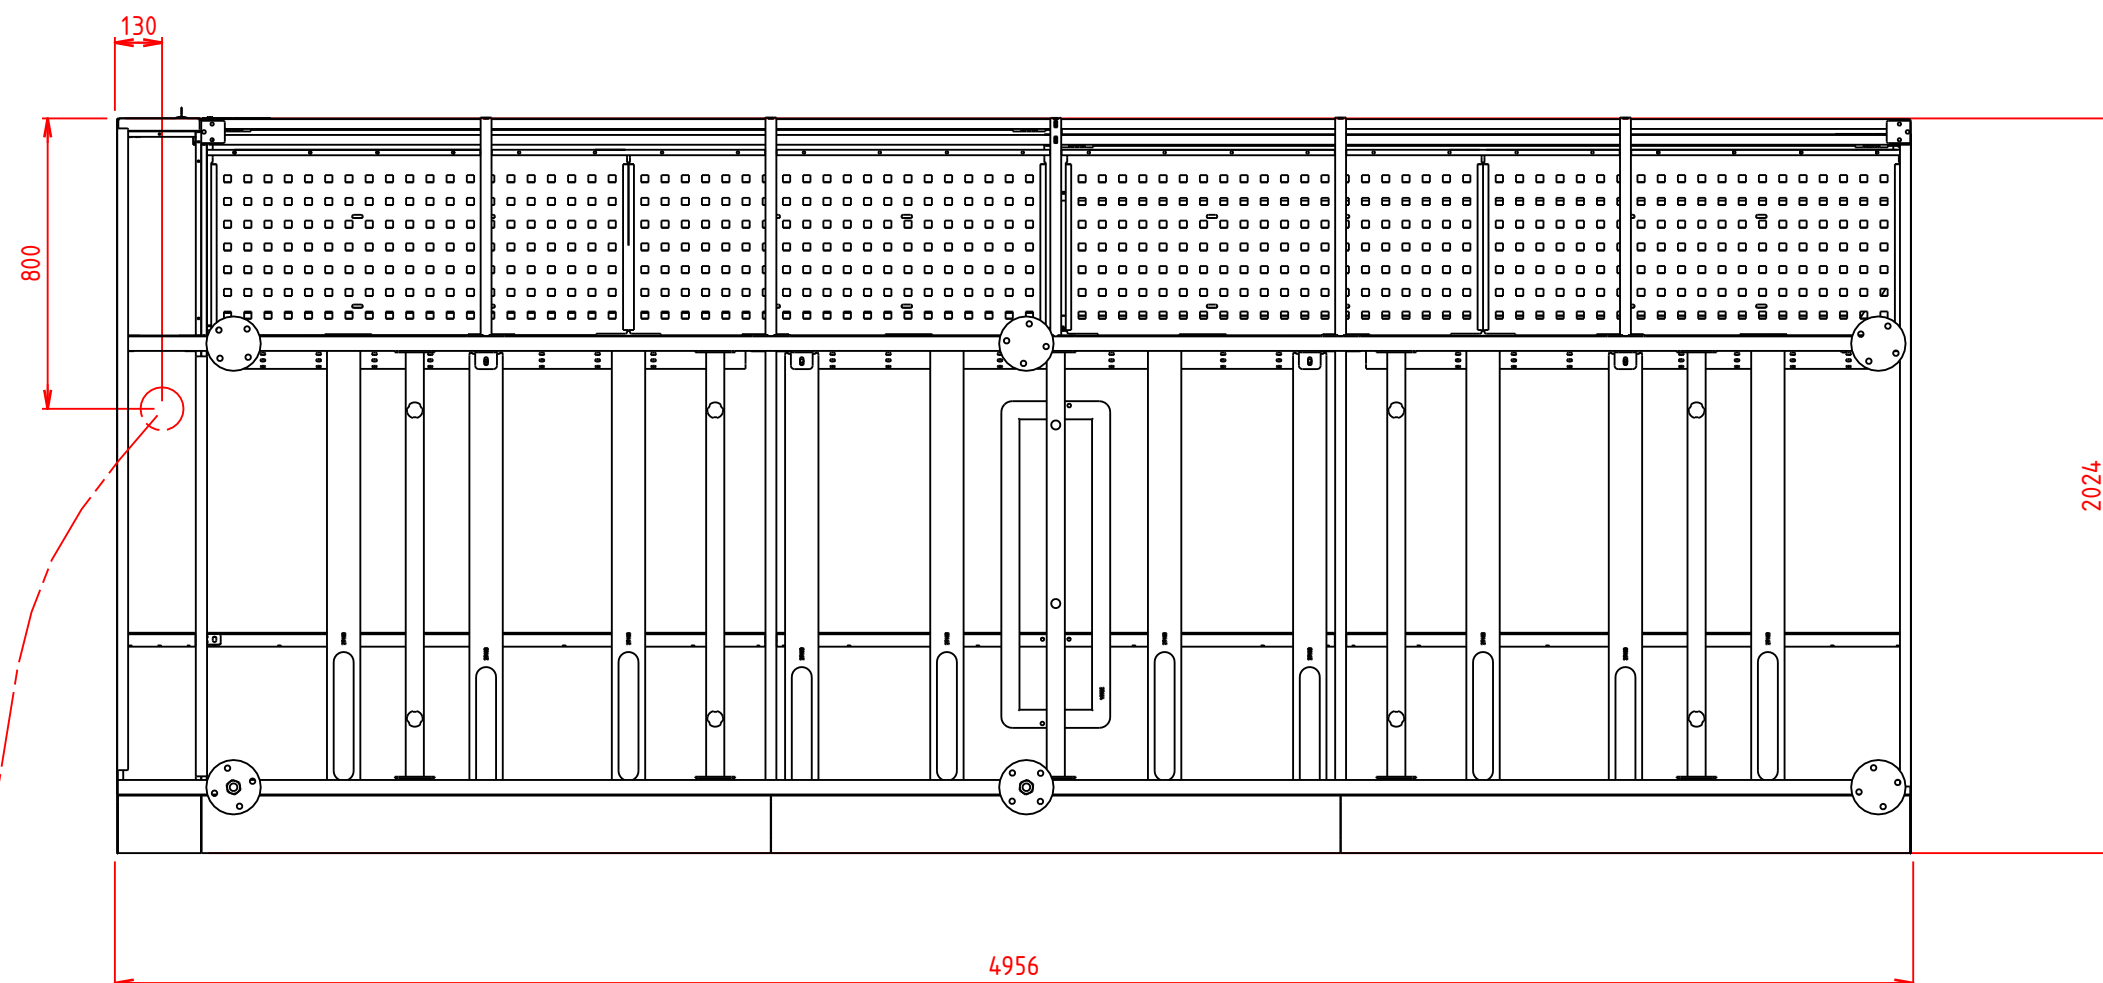

Localisation fourreau Ø63
Alimentation Abri
(pas de fourreau si version sur batterie)

Dimensions mini de la dalle béton : 4956x2024x100mm
ou
Enrobé épaisseur mini 7cm
(Différence de niveau maxi 50mm)
Terre et fourreau à la charge du client

A3	Ech : 1 : 25	N° de produit :	G : - P : -	Réf interne : CANBERA	Matière : -
2/2		Désignation :	Abri CANBERA 2 portes/10p. collective		Masse : 850kg
 Abri Plus Equipement 14, rue des frères Lumière 44310 St Philbert de Grand Lieu 02 40 78 08 08 info@abri-plus.com				Gamme d'abri : -	Date : 07/01/2025
					Auteur : Benoît Le Rhun