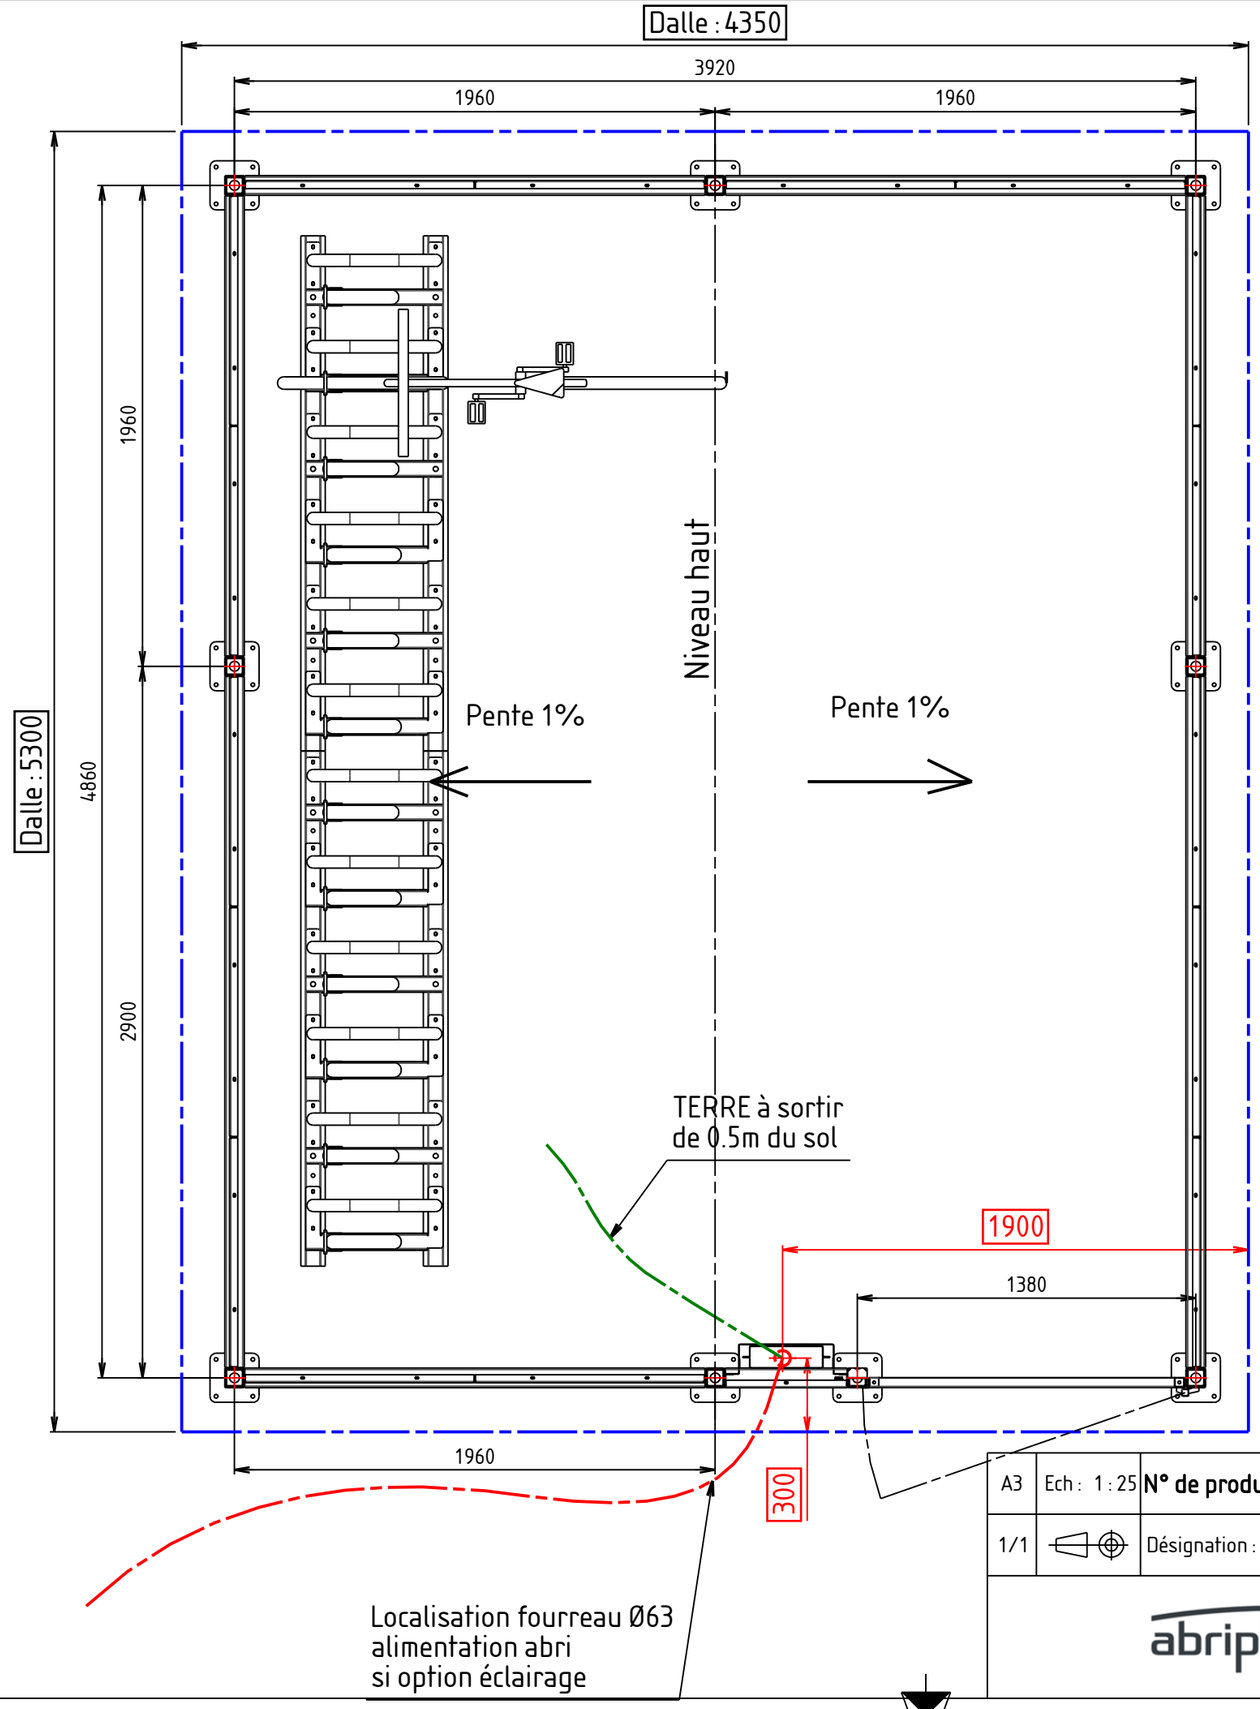

Dimension mini de la dalle béton : 5300 x 4350 x 200mm

(Différence de niveau maxi 100mm)

A3	Ech : 1 : 25	**N° de produit :**	G : **28416** P :	**Réf interne :** 28416	**Matière :**
1/1		Désignation : Plan d'implantation abri vélos Mosaic 4x5m porte coté D			Masse : 1381,53kg
					Date : 03/02/2025
					Auteur : Chanson Dimitri

abriplus
Abri Plus Equipement
31, rue de l'industrie,
44310 St Philbert de Grand Lieu
02 40 78 08 08
info@abri-plus.com